

北京市生产建设项目水土保持设施验收表

一、项目概况			
项目名称	房山区张坊镇大峪沟水毁修复工程		
项目位置	北京市房山区张坊镇		
项目投资	408.21（万元）	征占地面积	1.92（公顷）
建设规模	大峪沟水毁长度 1.3km，治理内容为恢复两岸挡墙 0.4km（单侧），沟道疏浚 1.2km。		
开工时间	2024 年 3 月	完工时间	2024 年 5 月
水土保持方案批复文号及时间	批复文号：房水行许字（2024）226 号 批复时间：2024 年 5 月 9 日		
建设单位	北京市房山基础设施建设有限责任公司		
统一社会信用代码	91110111MACHE5BJX6	法定代表人	严谨
联系人	薛胜圣	联系电话	13331171214
通讯地址	北京市房山区拱辰街道学园北街 11 号大学生高校创业园 6 层		
电子邮箱	\	传 真	\
二、水土保持技术指标			
防治责任范围面积	批复的水土保持方案报告中本项目水土流失防治责任范围面积 2.50hm ² ，其中永久占地 2.05hm ² ，临时占地 0.45hm ² 。 实际发生的水土流失防治责任范围面积为 1.92hm ² ，其中永久占地 1.77hm ² ，临时占地面积 0.15hm ² 。 实际水土流失防治责任范围面积较已批复水土保		

	持方案的设计值减少 0.58hm ² ，减少的主要原因为施工过程中对挡墙施工范围进行控制，主要利用河道内空间，对挡墙开挖线外围的扰动减少。		
土石方挖填及综合利用情况	批复的水土保持方案报告表中项目挖填土石方总量为 1.86 万 m³，其中，挖方 1.42 万 m³（土方 0.42 万 m³，石方 0.05 万 m³，淤泥 0.84 万 m³，表土 0.11 万 m³），填方 0.44 万 m³（土方 0.33 万 m³，表土 0.11 万 m³），无借方，弃方 0.98 万 m³，计划运往张坊镇建筑垃圾资源化处置场进行综合处置。 根据工程竣工结算资料，本项目实际挖填土石方总量为 1.72 万 m³，其中，挖方 1.42 万 m³（土方 0.36 万 m³，石方 0.07 万 m³，淤泥 0.97 万 m³，表土 0.02 万 m³），填方 0.30 万 m³（土方 0.28 万 m³，表土 0.02 万 m³），无借方，弃方 1.12 万 m³，运往长沟镇南正村低洼处回填利用。 实际挖填土石方总量较批复值减少 0.14 万 m³，产生的弃土已全部综合利用，符合水土保持要求。		
新增水土流失量	10.55（吨）	减少水土流失量	8.77（吨）
水土流失治理度（%）	项目水土流失防治责任范围面积 1.92hm ² ，水土流失治理达标面积 1.92hm ² ，水土流失治理度达到 99.9%，满足水土保持方案报告表中水土流失总治理度 95%的要求。		
土壤流失控制比	项目区容许土壤流失量为 200t/km ² ·a，项目建成后土壤侵蚀模数为 170t/km ² ·a，土壤流失控制比为 1.2，满足水土保持方案报告表中土壤流失控制比目标值 1.0 的要求。		
渣土防护率（%）	项目临时堆土总量 0.30 万 m ³ 、永久弃土弃渣 1.12 万 m ³ ，总计 1.42 万 m ³ 。临时堆土期间采取防尘网进行防护，弃土弃渣采用封闭车厢运输，采取措施实际挡护		

	的永久弃渣和临时堆土总量为 1.41 万 m³，渣土防护率达到 99.3%，满足水土保持方案报告中渣土防护率 98%的要求。		
表土保护率（%）	本项目可剥离表土 0.02 万 m³，实际剥离保护表土 0.02 万 m³，表土保护率达 100%，满足水土保持方案报告中表土保护率 95%的要求。		
林草植被恢复率(%)	本项目不涉及林草植被恢复率。		
林草覆盖率(%)	本项目不涉及林草覆盖率。		
表土利用率（%）	本项目可剥离表土 0.02 万 m³，实际剥离保护表土 0.02 万 m³，全部回覆利用，表土利用率达 100%。		
土石方利用率（%）	本项目挖方 1.42 万 m³，填方 0.30 万 m³，弃方 1.12 万 m³，弃方全部运往长沟镇南正村综合利用，不乱堆乱弃土石方，土石方利用率达 100%。		
下凹绿地率（%）	不涉及。		
透水铺装率（%）	不涉及。		
蓄水池容积（m ³ ）	不涉及。		
工程措施 及其措施量	批复措施：表土剥离 0.35hm²、表土回覆 0.11 万 m³、土地整治（复耕）0.80hm²。 实际实施措施：表土剥离 0.34hm²、表土回覆 0.10 万 m³、土地整治（复耕）0.79hm²。	投资	1.11（万元）
植物措施 及其措施量	不涉及。	投资	0（万元）
临时措施 及其措施量	批复措施：临时苫盖 13000m²、洒水降尘 30 台时。 实际实施措施：临时苫盖 9500m²、洒水降尘 25 台时。	投资	3.67（万元）
工程建设独立费用		投资	6.58（万元）

水土保持补偿费 缴纳情况	已足额缴纳 7500 元	水土保持 总投资	12.11（万元）
水土保持监测单位	\	联系人及 联系电话	\
水土保持设施 管护单位	\	联系人及 联系电话	\
验收材料公示网址 及时间			
水土保持 设施验收 结 论	我单位已于 2025 年 3 月 7 日组织该项目水土保持设施验收，该项目符合水土保持设施验收标准和条件，同意该项目水土保持设施通过验收。如我单位存在谎报、瞒报、弄虚作假等问题，愿承担相应的法律责任。  建设单位（公章） 2025 年 3 月 7 日		
验收专家 意见及 签字	 2025 年 3 月 7 日		

注：1、本表由建设单位填写，适用于生产建设项目水土保持方案报告表或水土保持方案报告表（登记表）项目。

2、表中表达不清的事项，可用附图、附件表述。

水土保持设施明细清单

项目名称	房山区张坊镇大峪沟水毁修复工程				
建设单位	北京市房山基础设施建设有限责任公司				
开工时间	2024 年 3 月	竣工时间	2024 年 5 月		
占地面积（hm ² ）	1.92	建筑面积（m ² ）	地上	\	
			地下	\	
主要水土保持设施					
工程措施	集雨池	容积（m ³ ）	座数	汇水面积	材质
		\	\	\	\
	透水砖铺装面积（m ² ）		\		
	嵌草砖铺装面积（m ² ）		\		
	下凹式绿地面积（m ² ）		\		
	截水沟（m）		\		
	排水沟（m）		\		
	挡土墙（m）		\		
	护坡（m ² ）		\		
			\		
植物措施	绿化面积（hm ² ）		\		
	种植乔木（株）		\		
	种植灌木（株）		\		
	撒播草籽（hm ² ）		\		
	其他植物措施		\		
其他水土保持设施		\			
附水土保持设施实景照片					



挡墙外侧表土剥离、表土回覆及土地整治恢复区域



表土回覆及土地整治恢复后



挡墙外侧土地整治前后

附件:

附件 1 北京市房山区水务局行政许可决定书

附件 2 水土保持补偿费缴纳票据

附件 3 弃方相关资料

附件 4 房山区张坊镇大峪沟水毁修复工程单位工程施工质量验收表

附图:

附图 1 工程竣工图

附图 2 水土保持设施竣工验收图

北京市房山区水务局

行政许可决定书

房水行许字（2024）226 号

行政许可申请单位：北京市房山基础设施建设有限责任公司

统一社会信用代码：91110111MACHE5BJX6

法定代表人（负责人）：严谨

申请单位通讯地址：北京市房山区拱辰街道学园北街 11 号

教育实习楼 8 层 80801

申请单位联系人：程拥强，联系电话：15011430608

项目地点：房山区张坊镇

开工日期：2024 年 4 月；竣工日期：2024 年 12 月

2024 年 5 月 9 日，你单位就房山区张坊镇大峪沟水毁修复工程向我局申请办理生产建设项目水土保持方案报告表审批（设区的市级权限）（首次申请）。经审查，你单位提交的申请材料齐全，格式符合规定要求，准予行政许可。

本决定将依法予以公开，公众有权查阅。

(此页无正文)



(联系电话：80365928)

抄送：水土保持与水生态修复管理科 张坊水务中心站	
区水务执法大队	
房山区水务局办公室	2024年5月9日印发

附件2 水土保持补偿费缴纳票据

中央非税收入统一票据(电子)

票据代码: 00010225
收款人统一社会信用代码: 91110111WAD1E5B1X6
收款人: 北京市唐山基础设施建设有限公司

票据号码: 1101189932
校验码: 434c2f
开票日期: 2025年2月25日



项目编码	项目名称	单位	数量	标准	金额(元)	备注
30176	水土保持补偿费收入		1.0	7,500.00	7,500.00	电子票据号码: 311018250200022051
30176	水土保持补偿费收入		1.0	2,490.00	2,490.00	
30176	水土保持补偿费收入		1.0	2,790.00	2,790.00	
30176	水土保持补偿费收入		1.0	1,500.00	1,500.00	

金额合计(大写) 人民币壹万肆仟贰佰捌拾元整

(小写) ¥ 14,280.00

房山区张坊镇大峪沟水毁修复工程 文书编号为: 房水行许字[2024]226号

其他信息

收款单位: 北京市房山区税务局

复核人:

收款人: 电子税务局




附件3 弃方相关资料

运距证明

运距证明		资料编号	001
工程名称	房山区张坊镇大峪沟水毁修复工程	专业名称	水工
提出单位名称	中电建建筑集团有限公司	日期	年 月 日
内容摘要		运距	
序号	内 容		
1、	经现场实测，房山区张坊镇大峪沟水毁修复工程渣土运输距离为15km。		
签 字 栏	建设单位		接收单位
			

张坊镇大峪沟水毁修复工程位于北京市房山区张坊镇大峪沟村，接收单位位于北京市房山区长沟镇南正村，两地相距 15 公里。

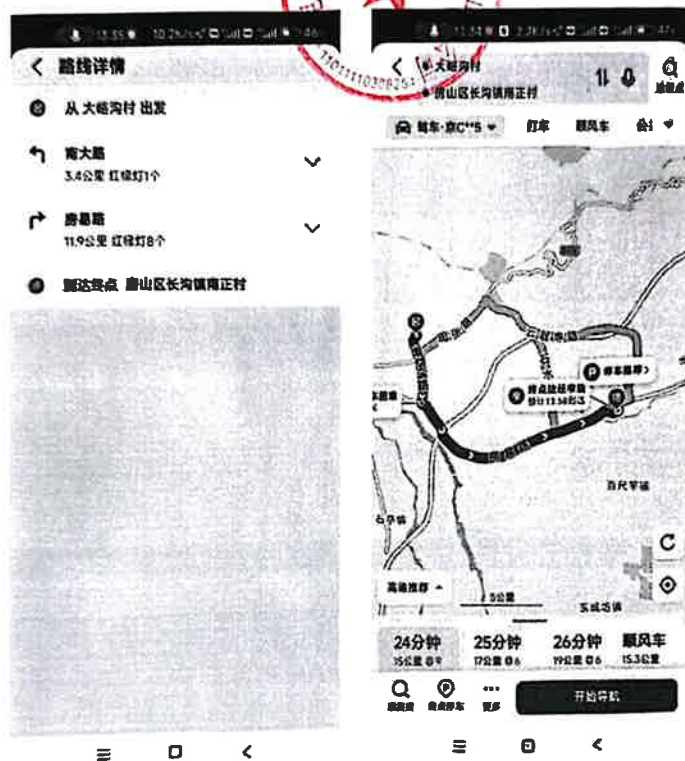

拆除渣土及河道疏浚挖除物的接收证明

房山区张坊镇大峪沟水毁修复工程拆除渣土约 869 立方，河道疏浚约 9675 立方。

接收单位位于长沟镇南正村村南，约 5 亩空地，现状地势低洼，雨季雨水排除不畅，易发生洪涝。从资源化利用角度综合考虑，将该地块作为接收该工程的拆除渣土及河道疏浚挖除物，将低洼处填平。

特此证明。

接收单位（盖章）：



施工单位（盖章）：



BF-2024-01

北京市建筑垃圾运输服务合同

建筑垃圾产生单位(甲方): 中电建建筑集团有限公司北京房山分公司

收运服务单位(乙方): 北京海宏顺达运输有限公司



北京市建筑垃圾运输服务合同

甲方：中电建建筑集团有限公司北京房山分公司

乙方：北京海宏顺达运输有限公司

根据《中华人民共和国民法典》、《中华人民共和国固体废物污染环境防治法》、《城市生活垃圾管理办法》、《北京市生活垃圾管理条例》、《北京市建筑垃圾处置管理规定》等法律、法规和规章的规定，甲、乙双方在平等、自愿、公平和诚实信用的基础上，就乙方为甲方提供建筑垃圾运输服务事项订立本合同。

第一条 垃圾收集运输服务内容

1. 项目名称：房山区第一批、第二批中央水利救灾资金河道及水库水毁修复项目房山区张坊镇大峪沟水毁修复工程。

2. 利用地点：北京市房山区长沟镇南正村村南。

第二条 双方资格信息

1. 甲方主体资格信息

☐统一社会信用代码：91110111MADFCG388E。

☐组织机构代码： / 。

(如两个代码均有，请全部填写)

2. 乙方主体资格信息

☐统一社会信用代码：91110304MA01F7UE48。

☐组织机构代码： / 。

(如两个代码均有，请全部填写)

(本页为合同盖章页)

甲方(盖章):

法定代表人或委托代理人(签字): 孙敬

通讯地址:

联系人:

联系电话:

电子邮箱:

签约日期: 年 月 日

乙方(盖章):

法定代表人或委托代理人(签字): 孙敬

联系人:

联系电话:


电子邮箱:

签约日期: 年 月 日

附件 4 房山区张坊镇大峪沟水毁修复工程单位工程施工质量验收表



表 H-9 单位工程施工质量验收表

工程项目名称		房山区张坊镇大峪沟水毁修复工程		施工单位		中电建建筑集团有限公司	
单位工程名称		房山区张坊镇大峪沟水毁修复工程		施工日期		2024.3.8-2024.5.10	
主要工程量		道路修复 244.1 m ² 、挡墙修复 1052.93 m ² 、清淤疏浚 16461.17 m ³		检查日期		2024.9.29	
序号	分部工程名称	质量结论		序号	分部工程名称	质量结论	
1	河道疏浚及修复工程分部	合格		8			
				9			
				10			
				11			
				12			
				13			
				14			
分部工程共 1 个, 全部合格。							
外观质量		应得分 52, 实得 43, 得分率为 82.7%。					
施工质量检验资料		齐全、有效					
质量事故处理情况		无					
观测资料分析结论		/					
施工单位检查意见 合格 评定人: 孙峰 项目经手: 孙峰 (盖公章) 2024年9月9日		监理单位复核意见: 合格 复核人: 周中兴 总监或副总监: 孙峰 (盖公章) 2024年9月9日		项目法人认定意见: 合格 认定人: 孙峰 技术负责人: 孙峰 (盖公章) 2024年9月9日			

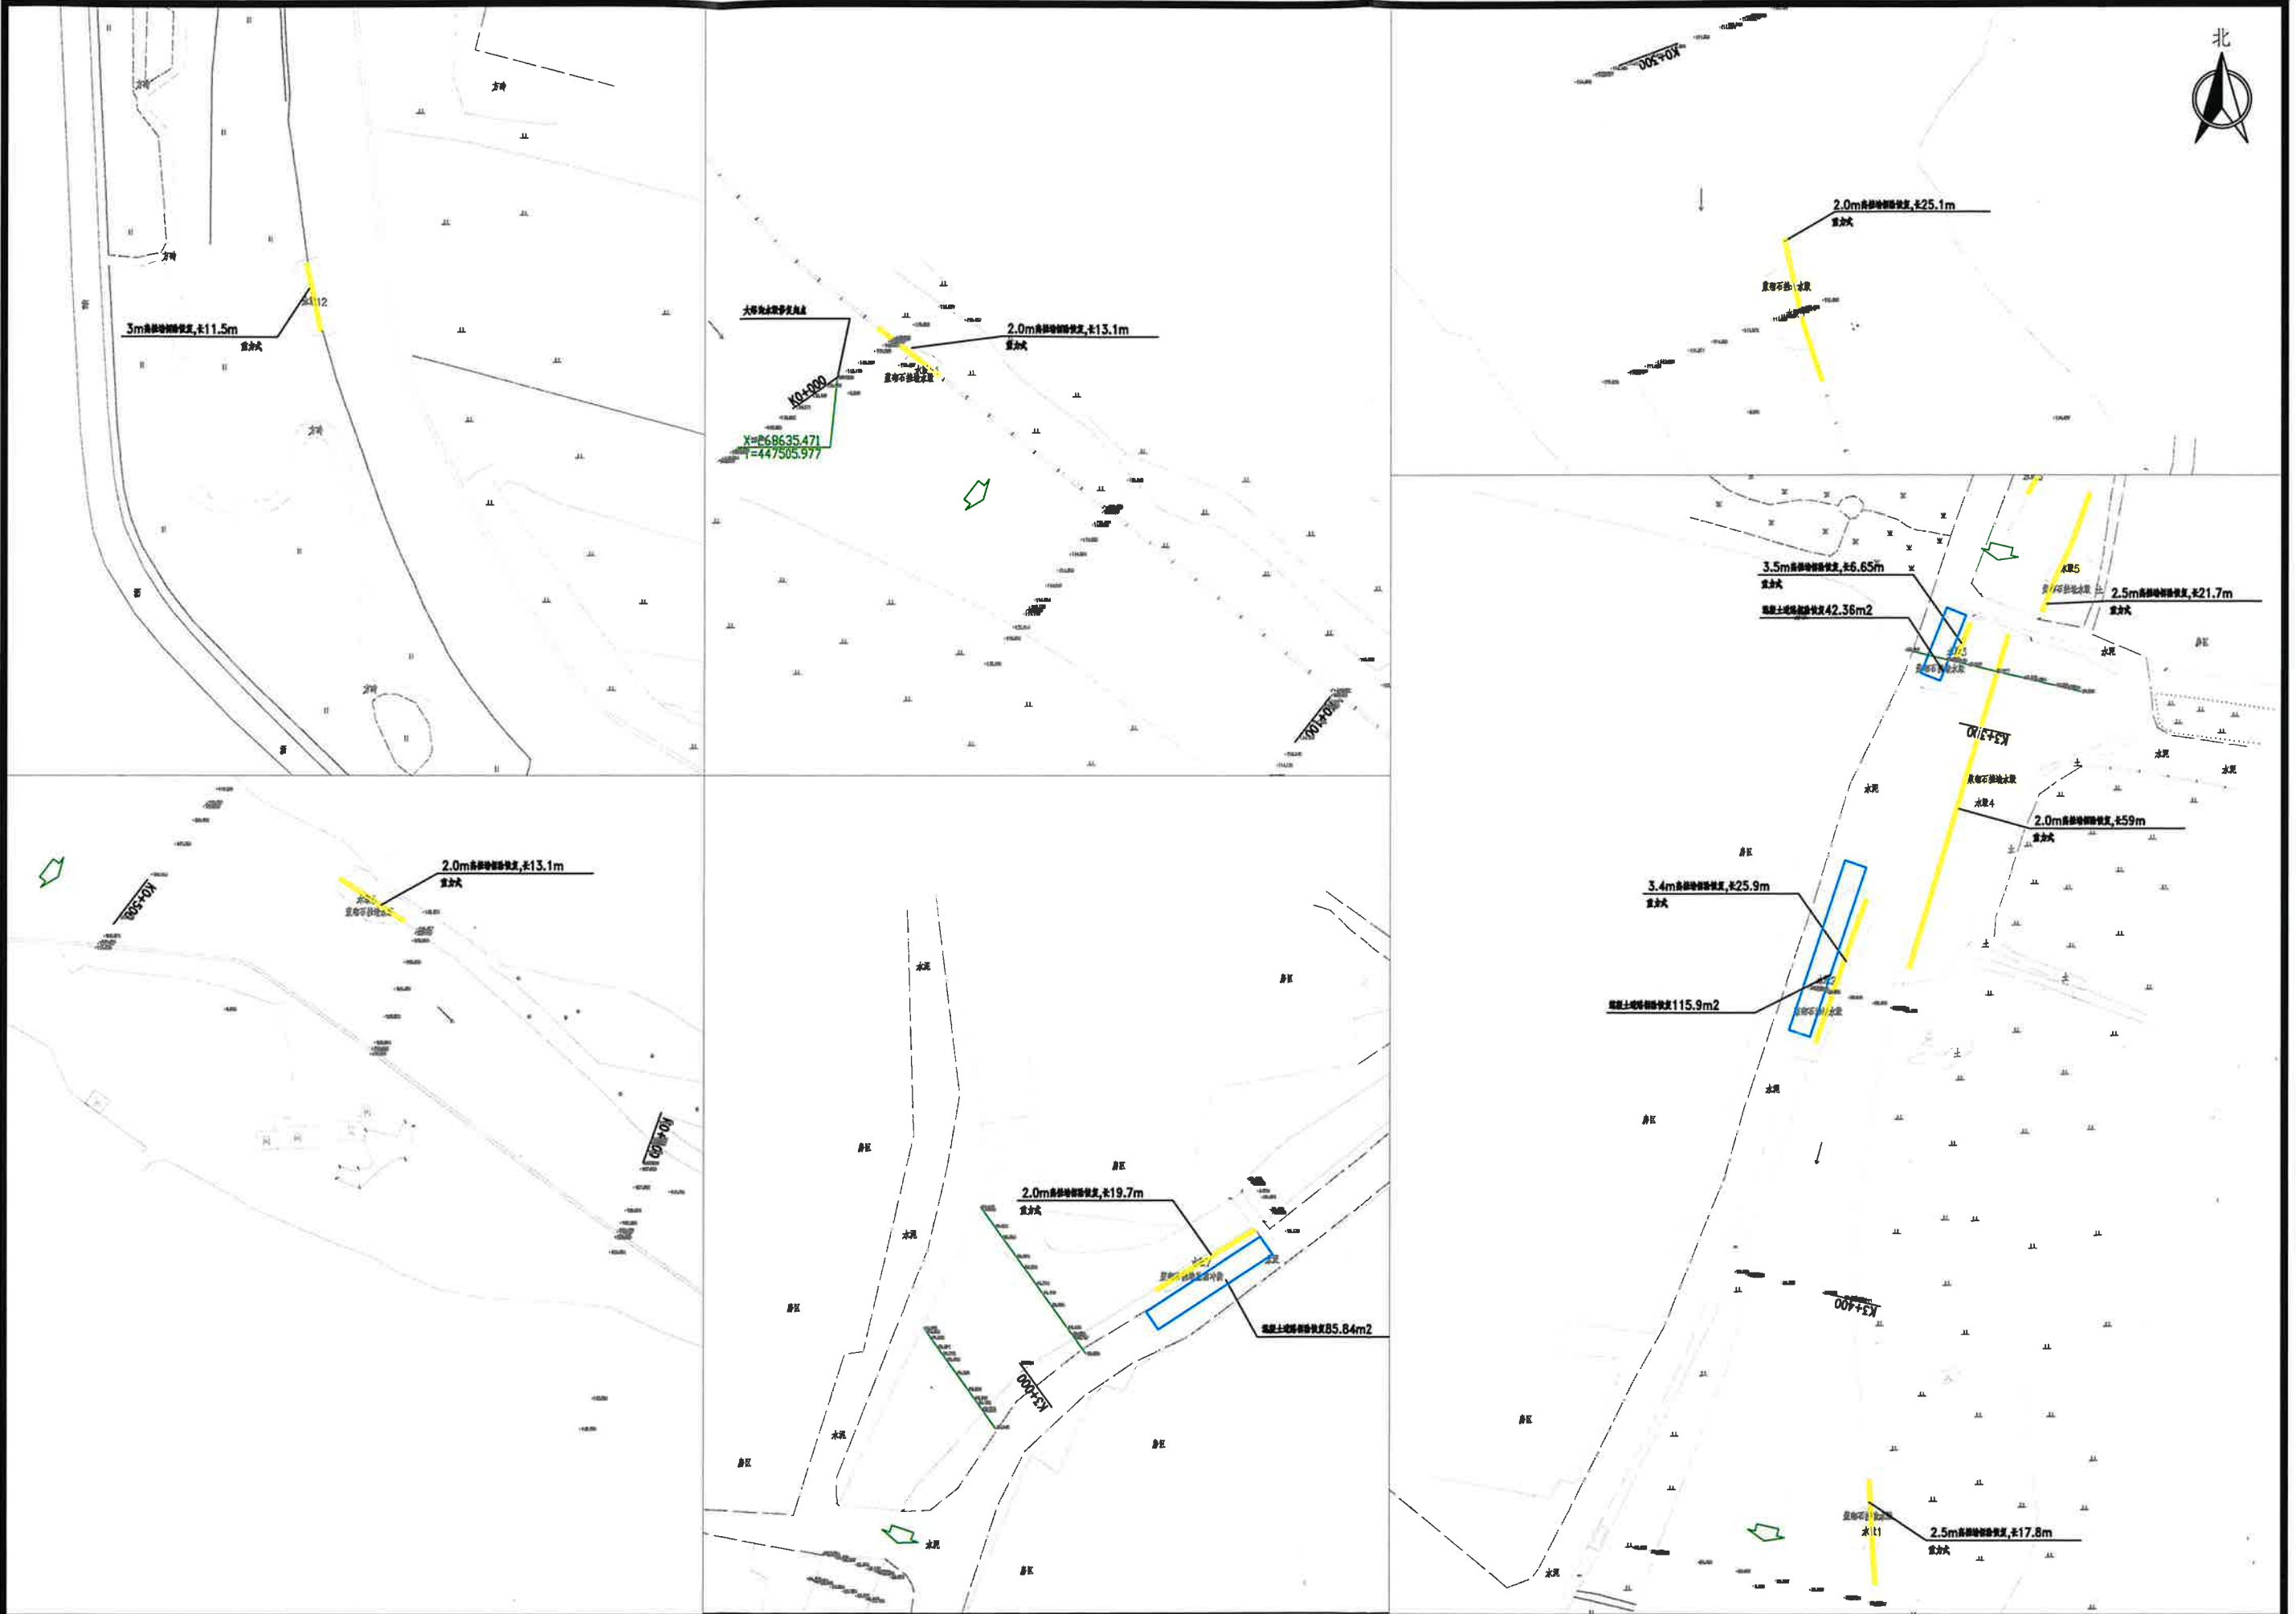

比例: 1:500

工程竣工图

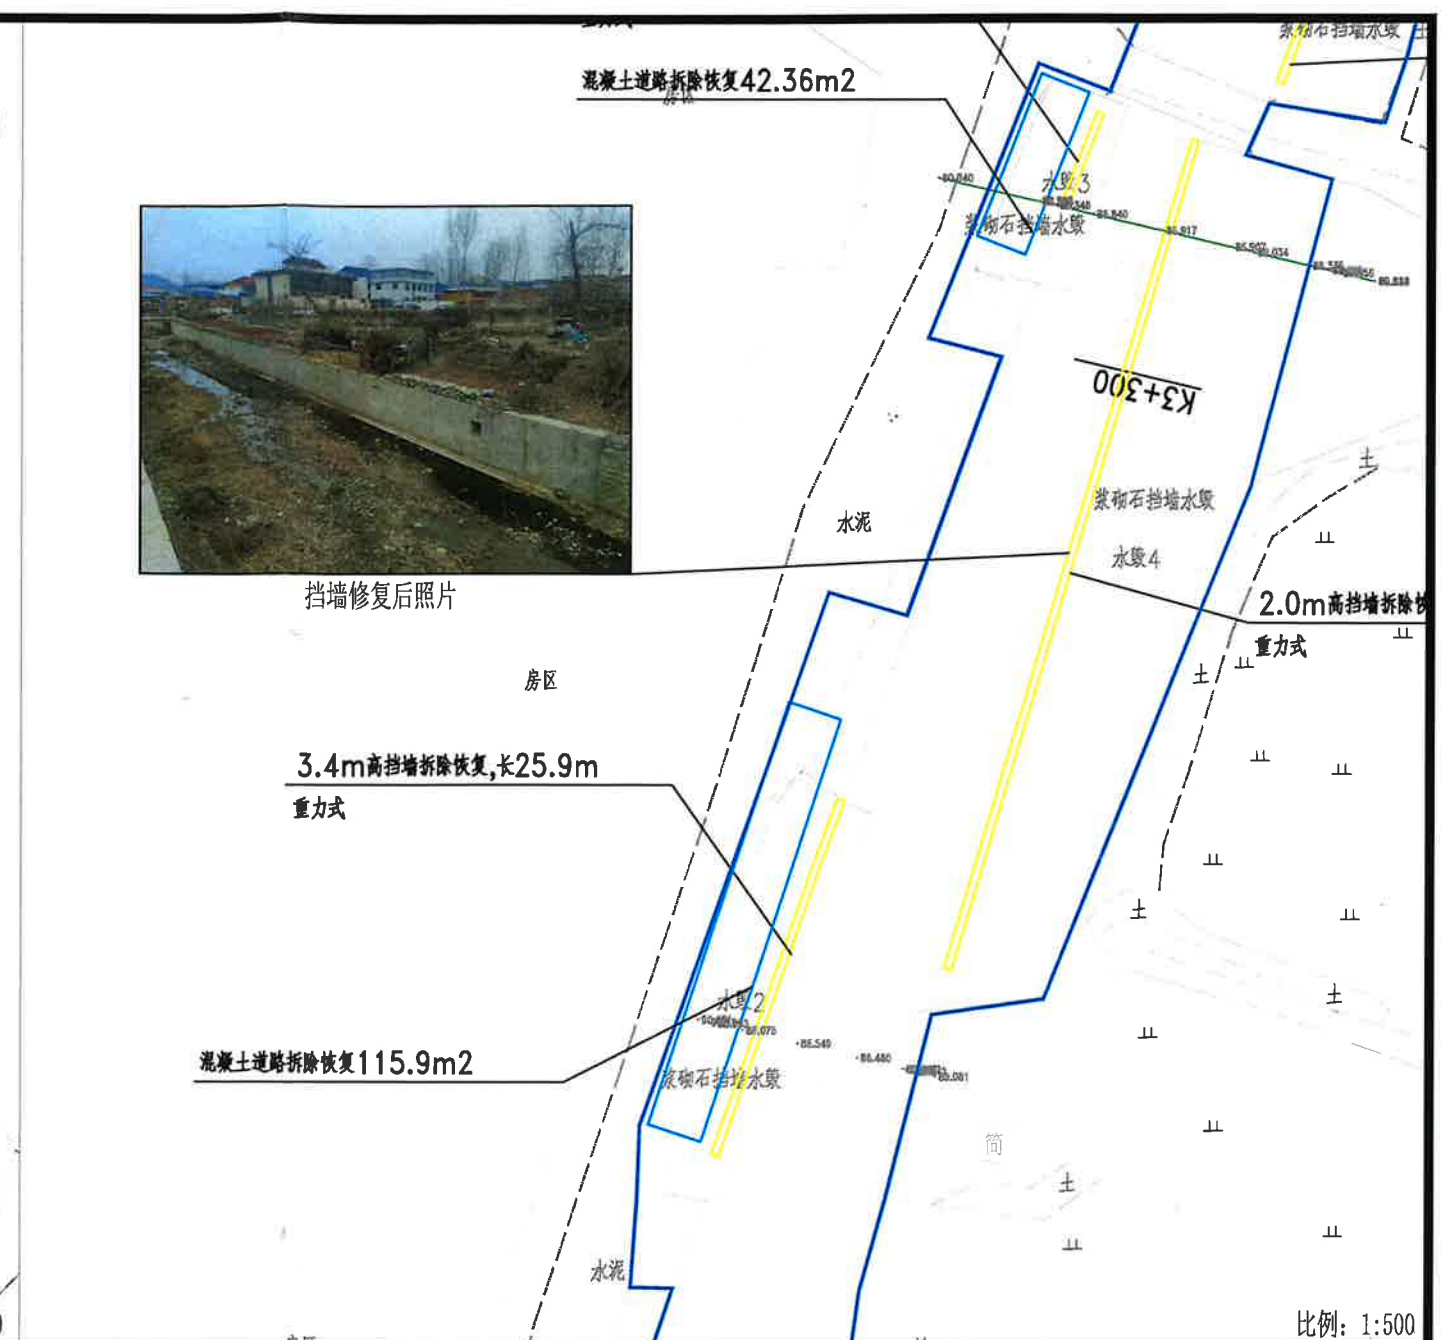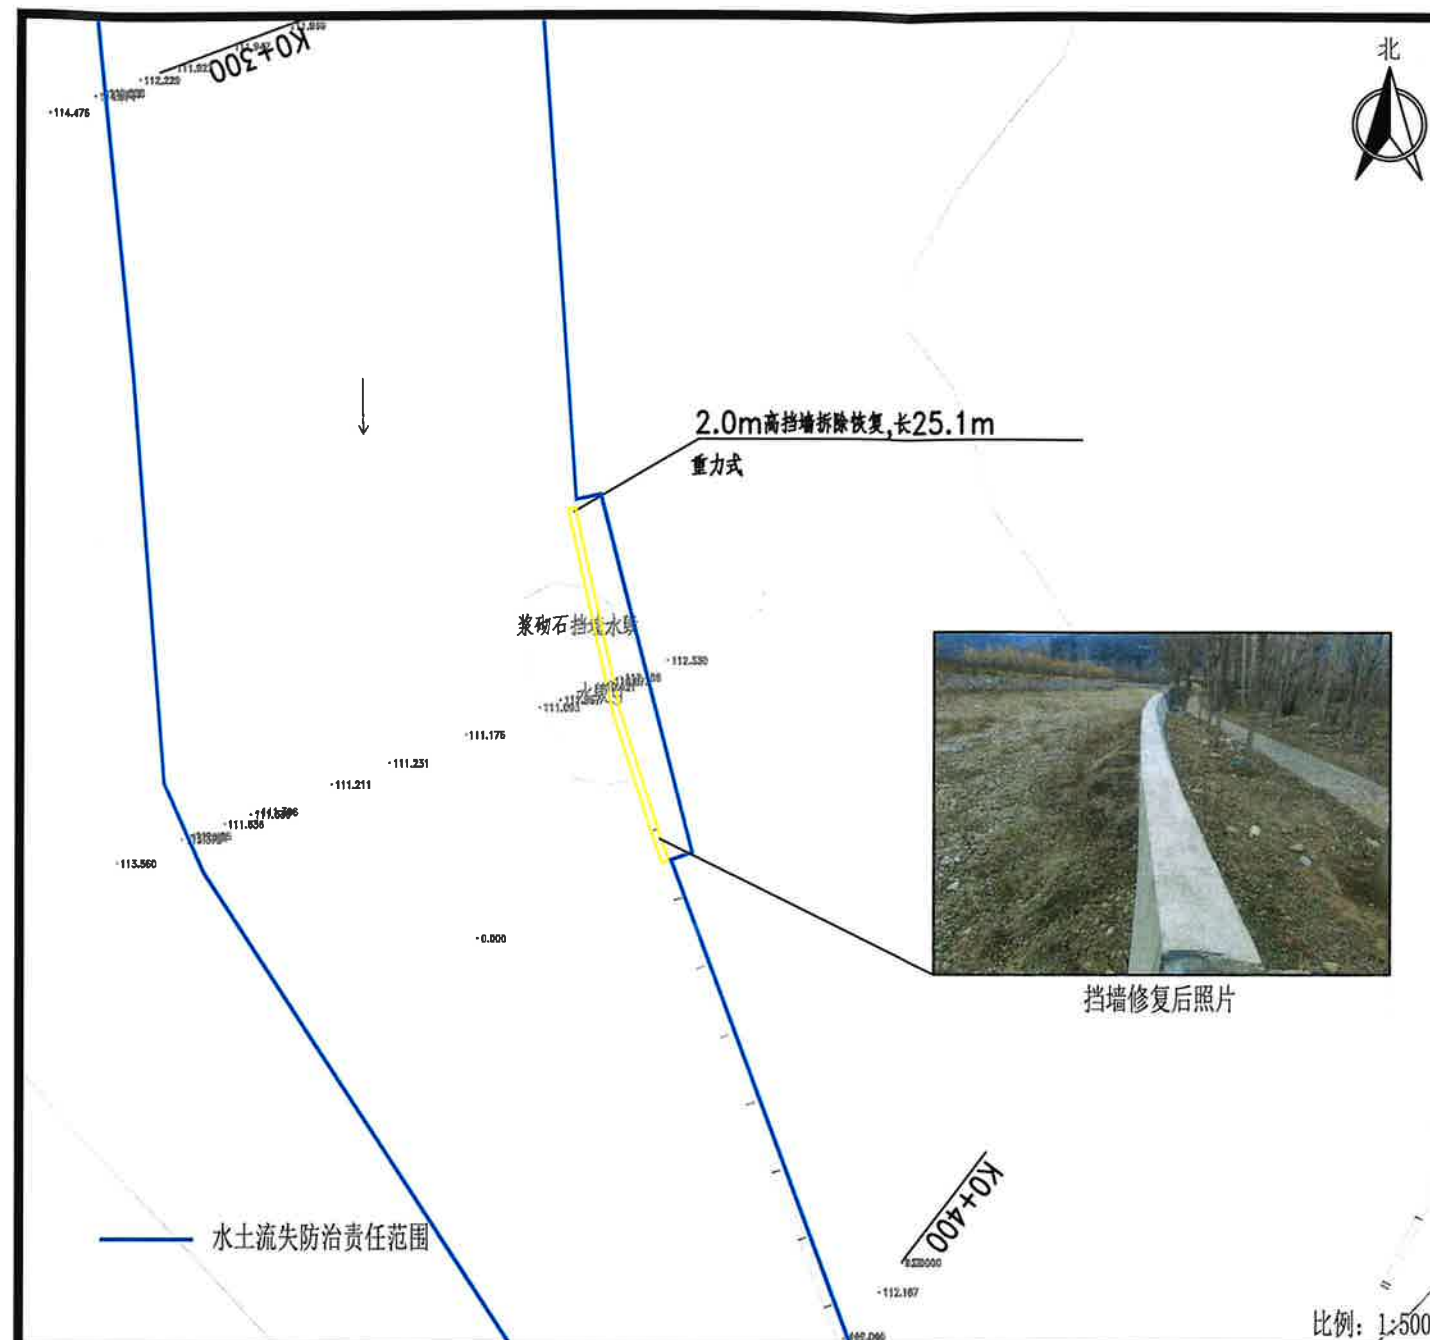

说明:

- 1、项目建设扰动土地面积 1.92hm^2 , 其中永久占地面积 1.77hm^2 , 临时占地面积 0.15hm^2 。
- 2、本项目为水毁修复工程, 主要建设内容为河道挡墙修复, 工程实施后均纳入河道管理范围, 不再考虑单独管理和维护。
- 3、项目实施的水土保持措施主要为表土剥离、表土回覆、土地整治、临时苫盖和洒水降尘。

房山区张坊镇大峪沟水毁修复工程

北京市房山基础设施建设有限责任公司

水土保持设施竣工验收图